



ΕΦΗΜΕΡΙΣ ΤΗΣ ΚΥΒΕΡΝΗΣΕΩΣ

ΤΗΣ ΕΛΛΗΝΙΚΗΣ ΔΗΜΟΚΡΑΤΙΑΣ

ΤΕΥΧΟΣ ΔΕΥΤΕΡΟ **Αρ. Φύλλου 798**

27 Ιουνίου 2002

ΠΕΡΙΕΧΟΜΕΝΑ

ΑΠΟΦΑΣΕΙΣ

ΔΙΟΡΘΩΣΕΙΣ ΣΦΑΛΜΑΤΩΝ

ΑΠΟΦΑΣΕΙΣ

Αριθ. 2/33217/0022 (1)

Αναπροσαρμογή του ποσοστού επί του συνόλου του ύψους των καταθέσεων του τελευταίου εγκεκριμένου ισολογισμού του Ταχυδρομικού Ταμιευτηρίου, για την παροχή ειδικού επιδόματος ενεχυροδανειστικών εργασιών στο προσωπικό του Ταχυδρομικού Ταμιευτηρίου.

ΟΙ ΥΠΟΥΡΓΟΙ
ΟΙΚΟΝΟΜΙΑΣ ΚΑΙ ΟΙΚΟΝΟΜΙΚΩΝ - ΕΣΩΤΕΡΙΚΩΝ, ΔΗΜΟΣΙΑΣ ΔΙΟΙΚΗΣΗΣ ΚΑΙ ΑΠΟΚΕΝΤΡΩΣΗΣ - ΜΕΤΑΦΟΡΩΝ ΚΑΙ ΕΠΙΚΟΙΝΩΝΙΩΝ

Έχοντας υπόψη τα ακόλουθα:

1. Τις διατάξεις του άρθρου 2 του Ν. 2366/95 (ΦΕΚ 256/Α/12.12.1995) «Ρύθμιση θεμάτων Οργανισμών και Υπηρεσιών του Υπουργείου Μεταφορών και Επικοινωνιών και άλλες διατάξεις» καθώς επίσης και τις διατάξεις του άρθρου 13 (παρ. 7) του Ν. 2470/97 (ΦΕΚ 40/Α/ 21.3.97).

2. Τις διατάξεις του Π.Δ. 366/96 «Οργανισμός του Ταχυδρομικού Ταμιευτηρίου» (ΦΕΚ 236/Α/20.9.1996)

3. Την 41071/3499/29.12.95 κοινή υπουργική απόφασή «Καταβολή επιδόματος ενεχυροδανειστικών εργασιών στο προσωπικό του Ταχυδρομικού Ταμιευτηρίου» (ΦΕΚ 1097/Β/29.12.95)

4. Την 28593/3040/1.11.99 κοινή απόφαση (ΦΕΚ 1989/Β/8.11.99) με την οποία αναπροσαρμόστηκε η πιο πάνω αναφερομένη απόφαση

5. Τις διατάξεις του άρθρου 14 του Ν. 3016/2002 (ΦΕΚ 110/Α/17.5.2002) «Για την εταιρική διακυβέρνηση, θέματα μισθολογίου και άλλες διατάξεις».

6. Την από 20.8.2001 Ειδική Συλλογική Συμφωνία (α/α 4/20.8.2001) μεταξύ του Υφυπουργού Εσωτερικών, Δημόσιας Διοίκησης και Αποκέντρωσης και της Πανελλήνιας Ομοσπονδίας Συλλόγων Εργαζομένων στο Υπουργείο Μεταφορών και Επικοινωνιών (ΠΟΣΥΜΕ), «Για τους όρους και τις συνθήκες απασχόλησης των εμμίσθων πολιτικών υπαλλήλων που εργάζονται με σχέση εργασίας δημοσίου δικαίου στο Υπουργείο Μεταφορών και Επικοινωνιών και στο Ταχυδρομικό Ταμιευτήριο», σύμφωνα με την οποία η αναπροσαρμογή του επιδόματος ενεχυροδανειστικών εργασιών των υπαλλήλων του Ταχυδρομικού Ταμιευτηρίου ισχύει από 20.8.2001 ημερομηνία καταχώρησης της συμφωνίας.

7. Την 1100383/1330/0006Α/31.10.2001 απόφαση του Πρωθυπουργού και του Υπ. Οικονομικών «Καθορισμός αρμοδιοτήτων των Υφυπουργών Οικονομικών», αποφασίζουμε:

1. Αναπροσαρμόζουμε από 20.8.2001 - ημερομηνία καταχώρησής της συμφωνίας - από 0,9‰ (μηδέν κόμμα εννέα τοις χιλίοις) σε 1,1‰ (ένα κόμμα ένα τοις χιλίοις) επί του συνόλου του ύψους των καταθέσεων του τελευταίου εγκεκριμένου ισολογισμού του Ταχυδρομικού Ταμιευτηρίου, το ειδικό κονδύλιο που αναγράφεται κατ' έτος στον προϋπολογισμό του και το οποίο διατίθεται κατά παρέκκλιση των κείμενων διατάξεων για την παροχή ειδικού επιδόματος ενεχυροδανειστικών εργασιών στο προσωπικό του Ταχυδρομικού Ταμιευτηρίου για την συμβολή του στην εν γένει αύξηση των εργασιών του Ταχυδρομικού Ταμιευτηρίου.

2. Κατά τα λοιπά το κονδύλιο αυτό χορηγείται με τις προϋποθέσεις και τις λεπτομέρειες που αναφέρονται στην 41071/3499/29.12.95 (ΦΕΚ 1097/Β/ 29.12.95) κοινή απόφασή μας.

3. Η δαπάνη για τη χορήγηση και αναπροσαρμογή αυτή θα βαρύνει τον προϋπολογισμό του Ταχυδρομικού Ταμιευτηρίου (ΚΑ 259 Ε), έτους 2002, ο οποίος είναι πλεονασματικός, δεν επιχορηγείται από τον Κρατικό και στον οποίο έχει εγγραφεί πίστωση ύψους 9.743.213 €.

Η απόφαση αυτή να δημοσιευθεί στην Εφημερίδα της Κυβερνήσεως.

Αθήνα, 25 Ιουνίου 2002

ΟΙ ΥΠΟΥΡΓΟΙ

ΥΦΥΠ. ΟΙΚΟΝΟΜΙΑΣ ΚΑΙ ΟΙΚΟΝΟΜΙΚΩΝ
Γ. ΦΛΩΡΙΔΗΣ

ΕΣΩΤΕΡΙΚΩΝ, ΔΗΜΟΣΙΑΣ ΔΙΟΙΚΗΣΗΣ ΚΑΙ ΑΠΟΚΕΝΤΡΩΣΗΣ
ΚΩΝ. ΣΚΑΝΔΑΛΙΔΗΣ

ΜΕΤΑΦΟΡΩΝ & ΕΠΙΚΟΙΝΩΝΙΩΝ
ΧΡΙΣΤΟΣ ΒΕΡΕΛΗΣ

Αριθ. 2614 (2)

Τροποποίηση και συμπλήρωση απόφασης ανάθεσης έργων στην Εταιρεία «ΘΕΜΙΣ ΚΑΤΑΣΚΕΥΑΣΤΙΚΗ Α.Ε.».

Ο ΥΠΟΥΡΓΟΣ ΔΙΚΑΙΟΣΥΝΗΣ

Έχοντας υπόψη:

1) Το Ν. 2408/1996, Άρθρο 5, παράγραφο 7 εδάφιο β΄ (ΦΕΚ 104 Α).

2) Το Ν. 2479/1997, Άρθρο 3, παράγραφο 15, εδάφιο α΄ (ΦΕΚ 67 Α).

3) Το Ν. 2521/1997, Άρθρο 21, παράγραφο 5, εδάφιο δ΄ (ΦΕΚ 174 Α).

4) Το Ν. 2664/1998, Άρθρο 31, (ΦΕΚ 275 Α΄).

5) Το Ν. 2615/2001, Άρθρο 36, παράγραφο 1, (ΦΕΚ 109 Α).

6) Το Ν. 2943/2001, Άρθρο 13, (ΦΕΚ 203 Α), αποφασίζουμε:

Τροποποιούμε μερικώς την 1852/2.5.2002 (ΦΕΚ 584 Β/13.5.2002) προηγούμενη απόφασή μας ως προς το 3ο θέμα (Μελέτη, δημοπράτηση της κατασκευής, επίβλεψη και παραλαβή του έργου «Αναδιαρ ρύθμιση των κτιρίων 2, 4 και 11 του Πρωτοδικείου Αθηνών για την δημιουργία νέων ακροατηρίων») ως εξής:

Αναθέτουμε στην εταιρία «ΘΕΜΙΣ ΚΑΤΑΣΚΕΥΑΣΤΙΚΗ Α.Ε.» το παρακάτω έργο:

Κατασκευή με αυτεπιστασία, βάσει της σχετικής μελέτης της Τεχνικής Υπηρεσίας του Υπουργείου Δικαιοσύνης, επίβλεψη και παραλαβή του έργου «Αναδιαρρύθμιση και τοποθέτηση σταθερού εξοπλισμού στα κτίρια 2, 8, 11, 13 και 16 του Πρωτοδικείου Αθηνών για τη δημιουργία νέων ακροατηρίων».

Η απόφαση αυτή να δημοσιευθεί στην Εφημερίδα της Κυβερνήσεως.

Αθήνα, 26 Ιουνίου 2002

Ο ΥΠΟΥΡΓΟΣ
ΦΙΛΙΠΠΟΣ ΠΕΤΣΑΛΝΙΚΟΣ

---

(3)

Απόκτηση της Ελληνικής Ιθαγένειας της ομογενούς Βασιλειάδη Ειρήνης του Δημητρίου και της Έλενας (VASILIADI IRYNA του DIMITRIOS και της ELENA).

Ο ΓΕΝΙΚΟΣ ΓΡΑΜΜΑΤΕΑΣ
ΠΕΡΙΦΕΡΕΙΑΣ ΘΕΣΣΑΛΙΑΣ

Με την οικ. 13710/10.6.2002 απόφαση του Γενικού Γραμματέα της Περιφέρειας Θεσσαλίας γίνεται αποδεκτή η από 20.11.2001 αίτηση της ομογενούς ΒΑΣΙΛΕΙΑΔΗ ΕΙΡΗΝΗΣ του Δημητρίου και της Έλενας (VASILIADI IRYNA του DIMITRIOS και της ELENA) περί απόκτησης της Ελληνικής Ιθαγένειας και του εξελληνισμού του επωνύμου της από ΒΑΣΙΛΕΙΑΔΗ (VASILIADI) σε ΒΑΣΙΛΕΙΑΔΗ (VASILIADI) και του ονόματός της από ΕΙΡΗΝΗ (IRYNA) σε ΕΙΡΗΝΗ (IRYNA), καθώς και των ανήλικων τέκνων:

α) ΒΑΣΙΛΕΙΑΔΗ ΧΡΙΣΤΟΦΟΡΟ (VASILIADIS CHRISTOFOROS)

β) ΒΑΣΙΛΕΙΑΔΗ ΕΛΕΝΗ (VASILIADI ELENI) σύμφωνα με τις διατάξεις του Ν. 2790/2000 όπως τροποποιήθηκαν και ισχύουν με το άρθρο 76 του Ν. 2910/2001.

Με εντολή Γενικού Γραμματέα Περιφέρειας
Ο Διευθυντής
Ζ. ΛΙΟΥΠΑΣ

---

(4)

Απόκτηση της Ελληνικής Ιθαγένειας της ομογενούς ΜΙΛΙΤΙΔΗ ΝΑΤΑΛΙΑΣ του ΚΩΝΣΤΑΝΤΙΝΟΥ και της ΕΛΕΝΗΣ (MILITIDI NATALIYA του KONSTANTINOU και της ELENI).

Ο ΓΕΝΙΚΟΣ ΓΡΑΜΜΑΤΕΑΣ
ΠΕΡΙΦΕΡΕΙΑΣ ΘΕΣΣΑΛΙΑΣ

Με την οικ. 13143/3.6.2002 απόφαση του Γενικού Γραμματέα της Περιφέρειας Θεσσαλίας γίνεται αποδεκτή η από 11.10.2001 αίτηση της ομογενούς ΜΙΛΙΤΙΔΗ ΝΑΤΑΛΙΑΣ του ΚΩΝΣΤΑΝΤΙΝΟΥ και της ΕΛΕΝΗΣ (MILITIDI NATALIYA του KONSTANTINOU και της ELENI περί απόκτησης της Ελληνικής Ιθαγένειας και του εξελληνισμού του επωνύμου της από ΜΙΛΙΤΙΔΗ (MILITIDI) σε ΜΙΛΙΤΙΔΗ (MILITIDI) και του ονόματός της από ΝΑΤΑΛΙΑ (NATALIYA) σε ΝΑΤΑΛΙΑ (NATALIYA), σύμφωνα με τις διατάξεις του Ν. 2790/2000 όπως τροποποιήθηκαν και ισχύουν με το άρθρο 76 του Ν. 2910/2001

Με εντολή Γενικού Γραμματέα Περιφέρειας
Ο Διευθυντής
Ζ. ΛΙΟΥΠΑΣ

(5)

Απόκτηση της Ελληνικής Ιθαγένειας της ομογενούς ΛΟΠΑΡΕΒΑ ΟΛΕΝΑ του ΚΩΝ/ΝΟΥ και της ΣΟΦΙΑΣ (LOPAREVA OLENA του KONSTANTIN και της SOFIA).

Ο ΓΕΝΙΚΟΣ ΓΡΑΜΜΑΤΕΑΣ
ΠΕΡΙΦΕΡΕΙΑΣ ΘΕΣΣΑΛΙΑΣ

Με την οικ. 13140/3.6.2002 απόφαση του Γενικού Γραμματέα της Περιφέρειας Θεσσαλίας γίνεται αποδεκτή η από 11.10.2001 αίτηση της ομογενούς ΛΟΠΑΡΕΒΑ ΟΛΕΝΑ του Κων/νου και της Σοφίας (LOPAREVA OLENA του KONSTANTIN και της SOFIA περί απόκτησης της Ελληνικής Ιθαγένειας και του εξελληνισμού του επωνύμου της από ΛΟΠΑΡΕΒΑ (LOPAREVA) σε ΛΟΠΑΡΙΔΟΥ και του ονόματός της από ΟΛΕΝΑ (OLENA) σε ΕΛΕΝΗ, σύμφωνα με τις διατάξεις του Ν. 2790/2000 όπως τροποποιήθηκαν και ισχύουν με το άρθρο 76 του Ν. 2910/2001.

Με εντολή Γενικού Γραμματέα Περιφέρειας
Ο Διευθυντής
Ζ. ΛΙΟΥΠΑΣ

Αριθ. 7513 (6)

Τροποποίηση της 4482/4.5.2000 απόφασης «Καθορισμός ωρών εισόδου του κοινού στις Δ.Ο.Υ. της Διοικητικής Περιοχής Περιφέρειας Βορείου Αιγαίου».

Η ΓΕΝΙΚΗ ΓΡΑΜΜΑΤΕΑΣ
ΠΕΡΙΦΕΡΕΙΑΣ ΒΟΡΕΙΟΥ ΑΙΓΑΙΟΥ

Έχοντας υπόψη:

1. Τις διατάξεις του Ν. 1157/81 «Περί κυρώσεως της από 29 Δεκεμβρίου 1980 Πράξεως Νομοθετικού Περιεχομένου του Προέδρου της Δημοκρατίας Περί καθιερώσεως πενθημέρου εβδομάδος εργασίας τα ων δημοσίων εν γένει υπηρεσιών και ρυθμίσεως συναφών θεμάτων και τροποποιήσεων διατάξεων ταύτης».

2. Της υπουργικής απόφασης ΔΙΟΔ/φ.61/ 237/ 6260/1987 «Καθορισμός των ωρών εργασίας των Δημ. Υπηρεσιών ΝΠΔΔ κ.λ.π.».

3. Του Π.Δ/τος 51/87 «Καθορισμός των Περιφερειών της Χώρας για τον σχεδιασμό, προγραμματισμό και συντονισμό της Περιφερειακής Ανάπτυξης».

4. Τις διατάξεις του Ν. 2503/1997 « Διοίκηση Οργάνωση στελέχωση της περιφέρειας ρύθμιση θεμάτων για την τοπική αυτοδιοίκηση και άλλες διατάξεις» (ΦΕΚ 107/ 30.5.1997/τ.Α).

5. Το ΔΙΣΚΠΟ/Φ25/12913/5.6.1997 έγγραφο του Υπουργείου Εσωτερικών Δημόσιας Διοίκησης και Αποκέντρωσης «Αναμονή πολιτών στις υπηρεσίες και ώρες εισόδου πολιτών στις Υπηρεσίες».

6. Το έγγραφο του Υπουργείου Οικονομικών αριθμ. 101546/193/0006Δ/15.2.2000 με το οποίο ζητείται η έκδοση απόφασης για τον καθορισμό ωρών εισόδου του κοινού στις Δ.Ο.Υ. της διοικητικής περιοχής της Περιφέρειάς μας.

7. Την ΔΙΑΔΠ/Γ2/23321/17.1.2000 απόφαση του Υπουργείου Εσωτερικών Δημόσιας Διοίκησης και Αποκέντρωσης «Καθορισμός ωρών εισόδου του κοινού στις Δ.Ο.Υ. της περιοχής διοικητικής Περιφέρειας Αττικής».

8. Την 4482/4.5.2000 απόφασή μας «Καθορισμός ωρών εισόδου του κοινού στις Δ.Ο.Υ. της Διοικητικής Περιοχής της Περιφέρειας Β. Αιγαίου» (ΦΕΚ 650/τ.Β/ 22.5.2000).

9. Το Φ. 310/3682/29.5.2000 έγγραφο της Δ/νσης Μεταφορών και Επικοινωνιών της Ν.Α. Λέσβου.

10) Το γεγονός ότι από τις διατάξεις αυτής της απόφασης δεν προκαλείται δαπάνη εις βάρος του Κρατικού προϋπολογισμού, αποφασίζουμε:

Τροποποιούμε την 4482/4.5.2000 απόφασή μας «Καθορισμός ωρών εισόδου του κοινού στις Δ.Ο.Υ. της Διοικητικής Περιοχής Περιφέρειας Βορείου Αιγαίου» ως προς το δεύτερο σκέλος της 1ης παραγράφου ως ακολούθως:

Τα Τμήματα ή Γραφεία Κ.Β.Σ. . Αυτοκινήτων και εισοδήματος των Δ.Ο.Υ. Νήσου Λέσβου δεν συναλλάσσονται με το κοινό την Πέμπτη, προκειμένου να έχουν τη δυνατότητα διεκπεραίωσης της εσωτερικής εργασίας τους.

Κατά τα λοιπά ισχύει η ανωτέρω απόφασή μας.

Η απόφαση αυτή να δημοσιευθεί στην Εφημερίδα της Κυβερνήσεως.

Μυτιλήνη, 12 Ιουνίου 2002

Η Γενική Γραμματέας Περιφέρειας κ.α.α.
Ο Γενικός Διευθυντής
ΠΑΝΑΓΙΩΤΗΣ ΣΕΡΑΪΔΗΣ

Αριθ. 3010 (7)

Έγκριση Οργανισμού Εσωτερικής Υπηρεσίας Δημοτικού Βρεφονηπιακού Σταθμού Δ. Ομηρούπολης.

Η ΓΕΝΙΚΗ ΓΡΑΜΜΑΤΕΑΣ
ΠΕΡΙΦΕΡΕΙΑ ΒΟΡΕΙΟΥ ΑΙΓΑΙΟΥ

Έχοντας υπόψη:

1) Τις διατάξεις:

α) του άρθρου 12 Ν. 1188/81 όπως τροποποιήθηκαν με τις διατάξεις του Ν. 1832/89 και του άρθρου 8 παρ. 5 Ν. 2307/95.

β) Του άρθρου 198 Π.Δ. 410/95.

γ) Του άρθρου 7 Ν. 2503/97.

δ) Του άρθρου 26 Π.Δ. 410/95 όπως αντικαταστάθηκαν με το άρθρο 12 Ν. 2880/2001.

2) Την 25/2001 απόφαση του Διοικητικού Συμβουλίου του Δημοτικού Βρεφονηπιακού Σταθμού Δ.Ομηρούπολης, καθώς και την αριθ. 10/2002 σύμφωνη γνωμοδότηση του Δημοτικού Συμβουλίου Ομηρούπολης.

3) Το 1/17/28.3.2002 πρακτικό του Υπηρεσιακού Συμβουλίου ΟΤΑ Ν.Χίου.

4) Την 1483/29.10.1997 (ΦΕΚ 1010/Β/1997) απόφαση του Γεν.Γραμματέα Περιφέρειας Βορ. Αιγαίου περί μεταβίβασης δικαιώματος υπογραφής.

Εγκρίνουμε την 25/2001 απόφαση του Διοικητικού Συμβουλίου του Δημοτικού Βρεφονηπιακού Σταθμού Δ. Ομηρούπολης, με την οποία ψηφίζεται ο Οργανισμός Εσωτερικής υπηρεσίας του που έχει ως εξής:

Άρθρο 1
Διάρθρωση υπηρεσιών

Οι υπηρεσίες του Δημοτικού Βρεφονηπιακού Σταθμού λειτουργούν σε επίπεδο Τμήματος, σύμφωνα με τη δυναμικότητα του Σταθμού και σύμφωνα με τη συστατική πράξη προσαρμογής του.

Το Τμήμα του Βρεφονηπιακού Σταθμού αποτελείται από τα εξής Γραφεία:

α) Γραφείο Προσχολικής Αγωγής.

β) Γραφείο Διοικητικού - Οικονομικού.

Άρθρο 2
Αρμοδιότητες Τμήματος και Γραφείων

Α) Το Τμήμα εποπτεύει, συντονίζει και κατευθύνει το παιδαγωγικό έργο του Σταθμού και γενικά μεριμνά για την εύρυθμη λειτουργία του σύμφωνα με τον ισχύοντα κανονισμό.

Β) Το Γραφείο Προσχολικής Αγωγής επιμελείται την παροχή σύγχρονης προσχολικής αγωγής στα φιλοξενούμενα βρέφη και νήπια σε συνεργασία με το προσωπικό του Σταθμού.

Γ) Το Γραφείο Διοικητικού - Οικονομικού επιμελείται τις παντός είδους διοικητικές και οικονομικές εργασίες του Σταθμού.

Άρθρο 3
Καθήκοντα Προϊσταμένου Τμήματος

1. Είναι αρμόδιος και επιμελείται σε συνεργασία με τους παιδαγωγούς του Σταθμού για την εφαρμογή των σύγχρονων απόψεων της Παιδαγωγικής και της Ψυχολογίας.

2. Εποπτεύει,συντονίζει και κατευθύνει το παιδαγωγικό έργο των γραφείων.

3. Είναι αρμόδιος για την εύρυθμη λειτουργία του Σταθμού.

4. Εισηγείται στο Δ.Σ. του Σταθμού κάθε θέμα που αφορά τη λειτουργία, το προσωπικό, τους γονείς και την υλικοτεχνική υποδομή του Σταθμού όπως:

– τον αριθμό και τις ειδικότητες του προσωπικού που είναι αναγκαίο, προκειμένου να διασφαλιστεί η εύρυθμη λειτουργία του

– το παιδαγωγικό υλικό και τον πάσης φύσεως εξοπλισμό.

– τις απαραίτητες εργασίες για την επισκευή και τη συντήρηση των κτιρίων.

– την επιμόρφωση του προσωπικού.

5. Είναι υπεύθυνος για την τήρηση του ωραρίου του προσωπικού , προγραμματίζει και εγκρίνει τις άδειες αυτού ώστε να μην δημιουργούνται λειτουργικά προβλήματα στο Σταθμό.

6. Εγκρίνει και υπογράφει τα αιτήματα των προϊσταμένων που αφορούν ανάγκες των Γραφείων τους.

7. Συνεργάζεται αρμονικά με το Γραφείο Διοικητικού-Οικονομικού το οποίο οφείλει να παρέχει κάθε στοιχείο, για να διασφαλιστεί η εύρυθμη λειτουργία του Σταθμού και η επίτευξη των σκοπών του.

8. Επιβλέπει την τήρηση όλων των απαραίτητων βιβλίων και τηρεί τη σφραγίδα του Σταθμού.

΄Αρθρο 4
Καθήκοντα Προϊστάμενου
Γραφείου Προσχολικής Αγωγής

Είναι υπεύθυνος:

1. Για την εύρυθμη λειτουργία του Γραφείου και την τήρηση του κανονισμού λειτουργίας.

2. Για την παροχή σωστής προσχολικής αγωγής στα φιλοξενούμενα βρέφη νήπια σε συνεργασία με το παιδαγωγικό προσωπικό.

3. Εποπτεύει όλο το προσωπικό του Γραφείου για τη σωστή εκτέλεση των καθηκόντων του.

4. Εισηγείται στο Τμήμα τις ανάγκες του Γραφείου σε προσωπικό και πάσης φύσεως εξοπλισμό καθώς και την επιμόρφωση του προσωπικού.

5. Είναι υπεύθυνος για τις συγκεντρώσεις προσωπικού γονέων.

6. Τηρεί όλα τα απαραίτητα βιβλία.

Άρθρο 5
Καθήκοντα Προϊσταμένου
Γραφείου Διοικητικού - Οικονομικού

1. Είναι υπεύθυνος για την προμήθεια και τον έγκαιρο εφοδιασμό του Σταθμού με τα αναγκαία τρόφιμα και λοιπά υλικά που είναι απαραίτητα για την εύρυθμη λειτουργία του.

2. Επιμελείται την εκκαθάριση και πληρωμή κάθε δαπάνης και εκδίδει τα σχετικά εντάλματα πληρωμών.

3. Συντάσσει τις μισθολογικές καταστάσεις του προσωπικού και φροντίζει για την εκκαθάριση μισθών , επιδομάτων προσαυξήσεων κ.λ.π. του προσωπικού.

4. Συνεργάζεται με τον Τμηματάρχη για την κατάρτιση του προϋπολογισμού-απολογισμού-ισολογισμού.

5. Τηρεί όλα τα απαραίτητα βιβλία.

Άρθρο 6
Οργανική Σύνθεση Προσωπικού

Οι θέσεις προσωπικού ορίζονται ως εξής:

Α΄ ΜΟΝΙΜΟ ΠΡΟΣΩΠΙΚΟ

1.ΠΕ ΝΗΠΙΑΓΩΓΩΝ

θέσεις 2

Βαθμός Δ΄ - Α΄

2. ΤΕ ΝΗΠΙΑΓΩΓΩΝ

Θέσεις 1

Βαθμός Δ΄ - Α΄

3. ΚΛΑΔΟΣ ΤΕ ΔΙΟΙΚΗΤΙΚΟΣ ΛΟΓΙΣΤΙΚΟΣ

Θέσεις 1

Βαθμός Δ΄ - Α΄

4. ΚΛΑΔΟΣ ΔΕ8 ΒΟΗΘΩΝ ΒΡΕΦΟΚΟΜΩΝ ΠΑΙΔΟΚΟΜΩΝ

Θέσεις 2

Βαθμός Δ΄ - Α΄

5. ΚΛΑΔΟΣ ΥΕ14 ΒΟΗΘΗΤΙΚΟΥ ΠΡΟΣΩΠΙΚΟΥ(ΒΟΗΘΟΣ ΜΑΓΕΙΡΟΥ)

Θέσεις 1

Βαθμός Ε΄ - Β΄

6. ΚΛΑΔΟΣ ΥΕ16 ΠΡΟΣΩΠΙΚΟΥ ΚΑΘΑΡΙΟΤΗΤΑΣ

Θέσεις 2

Βαθμός Ε΄ - Β΄

Β΄ ΤΑΚΤΙΚΟ ΠΡΟΣΩΠΙΚΟ ΠΡΟΣΩΠΟΠΑΓΩΝ ΘΕΣΕΩΝ

Α) ΜΟΝΙΜΟ ΠΡΟΣΩΠΙΚΟ

1. ΤΕ ΝΗΠΙΑΓΩΓΩΝ (προσωρινός)

Θέσεις 1

2. ΤΕ ΒΡΕΦΟΝΗΠΙΟΚΟΜΙΑΣ

Θέσεις 1

3. ΥΕ 16 ΠΡΟΣΩΠΙΚΟ ΚΑΘΑΡΙΟΤΗΤΑΣ

Θέσεις 1

Β) ΠΡΟΣΩΠΙΚΟ ΜΕ ΣΥΜΒΑΣΗ ΙΔΙΩΤΙΚΟΥ ΔΙΚΑΙΟΥ ΑΟΡΙΣΤΟΥ ΧΡΟΝΟΥ

ΥΕ ΜΑΓΕΙΡΩΝ 1

Γ΄ ΕΠΟΧΙΚΟ ΠΡΟΣΩΠΙΚΟ

2 Θέσεις

Οι θέσεις των κλάδων ΠΕ Νηπιαγωγών (προσωρινός) και ΤΕ Νηπιαγωγών (προσωρινός) μετατρέπονται μόλις κενωθούν με οποιονδήποτε τρόπο σε θέσεις κλάδου ΤΕ9 Βρεφονηπιοκόμων σύμφωνα με τις διατάξεις του άρθρου 35 Ν. 2646/1998.

Άρθρο 7
Προϊστάμενοι Υπηρεσιακών Μονάδων

1.Κατά το διάστημα κατά το οποίο θα υπηρετούν στο Ν.Π.Δ.Δ. υπάλληλοι των κλάδων ΠΕ Νηπιαγωγών (προσωρινός), ΤΕ Νηπιαγωγών (προσωρινός) και ΤΕ Βρεφονηπιοκομίας ως προϊστάμενοι του Τμήματος του Βρεφονηπιακού Σταθμού καθώς και του Γραφείου Προσχολικής Αγωγής επιλέγονται από τους κλάδους ΠΕ Νηπιαγωγών (προσωρινός), ΤΕ Νηπιαγωγών (προσωρινός), ΤΕ Βρεφονηπιοκομίας και ΤΕ9 Βρεφονηπιοκομίας.

2. Προϊστάμενος του Γραφείου Διοικητικού - Οικονομικού επιλέγεται υπάλληλος του κλάδου ΠΕ1 Διοικητικού Οικονομικού, ΤΕ 17 Διοικητικού - Λογιστικού , ΔΕ Διοικητικού - Λογιστικού και ΔΕ 1 Διοικητικού - Λογιστικού.

Άρθρο 8

Για το διορισμό, τα καθήκοντα, τους περιορισμούς, το χρόνο εργασίας, την αστική ευθύνη, τα δικαιώματα, τις άδειες, τις μεταβολές υπηρεσιακής κατάστασης , το προβάδισμα, τις ηθικές αμοιβές, τα πειθαρχικά αδικήματα, τη λύση της υπαλληλικής σχέσης και την ιατροφαρμακευτική περίθαλψη των υπαλλήλων εφαρμόζονται οι εκάστοτε ισχύουσες Νομοθετικές διατάξεις.

Άρθρο 9

Οι προβλεπόμενες από τον Οργανισμό Εσωτερικής Υπηρεσίας θέσεις κατά Κλάδο καλύπτουν όλους τους εργαζόμενους στο Ν.Π.Δ.Δ. ανεξαρτήτως σχέσεως εργασίας καθώς και ορισμένο επιπλέον αριθμό θέσεων για την κάλυψη των υφισταμένων και μελλοντικών αναγκών των Υπηρεσιών του Ν.Π.Δ.Δ.

Η κατανομή του προσωπικού στα Τμήματα - Γραφεία γίνεται πάντοτε με απόφαση του Προέδρου του Δ.Σ. του Ν.Π.Δ.Δ., ανάλογα με τις ανάγκες των υπηρεσιών, τα προσόντα των υπαλλήλων, την πείρα και τις γνώσεις αυτών σε ειδικά αντικείμενα, κατά την οποία κατανομή θα εξετάζονται και τυχόν ειδικές ανάγκες των υπαλλήλων(μητέρες ανήλικων τέκνων, έγκυες γυναίκες, τόπος διαμονής κ.λ.π.).

Προϊστάμενοι Τμήματος Γραφείων ορίζονται πάντοτε με απόφαση Προέδρου του Δ.Σ. οι κρινόμενοι από το αρμόδιο Υπηρεσιακό Συμβούλιο Υπάλληλοι αναπληρούμενοι σε περίπτωση απουσίας τους ή κωλύματος από τον κατά βαθμό αρχαιότερο υπάλληλο της αυτής υπηρεσίας.

Κάθε άλλη λεπτομέρεια λειτουργίας των επί μέρους υπηρεσιών μη προβλεπόμενη από τον παρόντα Οργανισμό, ρυθμίζεται με τον κανονισμό λειτουργίας του Ν.Π.Δ.Δ.

Από την ψήφιση του παραπάνω Οργανισμού Εσωτερικής Υπηρεσίας προκαλείται δαπάνη σε βάρος του προϋπολογισμού του Δημοτικού Βρεφονηπιακού Σταθμού Δ. Ομηρούπολης οικονομικού έτους 2002, ο οποίος ενισχύεται από τους ΚΑΠ τροφεία κ.λ.π. ύψους 203.000 € περίπου εφ' όσον προσληφθούν όλοι και για τα επόμενα οικονομικά έτη το ύψος της δαπάνης δεν μπορεί να προσδιοριστεί.

Η ισχύς του παρόντος Οργανισμού αρχίζει από την δημοσίευσή του στην Εφημερίδα της Κυβέρνησης.

Η απόφαση αυτή να δημοσιευθεί στην Εφημερίδα της Κυβερνήσεως.

Χίος, 10 Ιουνίου 2002
Με εντολή Γενικού Γραμματέα Περιφέρειας
Ο Διευθυντής κ.α.α.
Κ. ΒΙΔΡΟΣ

(8)

Χορήγηση άδειας σκοπιμότητας για λειτουργία Οστεοπυκνόμετρου στο Γενικό Νοσοκομείο Βέροιας.

Ο ΝΟΜΑΡΧΗΣ ΗΜΑΘΙΑΣ

Με την Κ.Υ. 6335/5.6.2002 απόφαση του Νομάρχη Ημαθίας ΣΠΑΡΤΣΗ ΙΩΑΝΝΗ χορηγείται στο Νοσοκομείο Βέροιας άδεια σκοπιμότητας για λειτουργία Οστεοπυκνόμετρου.

Με εντολή Νομάρχη
Η Διευθύντρια Δ/νση Υγείας και Πρόνοιας κ.α.α
ΠΑΡΑΣΚΕΥΗ ΞΕΝΙΤΙΔΟΥ

Αριθ. ΟΙΚ. 2346 (9)

Περί καθορισμού αποδέκτη και ανωτάτων επιτρεπτών ορίων ρυπαντών αστικών λυμάτων οικισμών Λαγκάδας Συκιάδας του Δήμου Ομηρούπολης.

Ο ΝΟΜΑΡΧΗΣ ΧΙΟΥ

Έχοντας υπόψη:

1. Τον Ν. 3200/55 όπως τροποποιήθηκε.

2. Την Ειβ/ 221/65 υγειονομική διάταξη «Περί διαθέσεως λυμάτων και βιομηχανικών αποβλήτων» όπως τροποποιήθηκε μέχρι σήμερα.

3. Την 46399/1352/27.6.86 και 5673/400/97 (ΦΕΚ 192Β) υπουργική απόφαση.

4. Το από 6.5.2002 πρακτικό της γνωμοδοτικής επιτροπής που συγκροτήθηκε με την υπ' αριθμ. 2135/23.4.2002 απόφαση του Βοηθού Νομάρχη Χίου.

5. Την 12/11.1.99 απόφαση Νομάρχη Χίου περί μεταβιβάσεως αρμοδιοτήτων στο Βοηθό Νομάρχη.

6. Την προκαταρτική μελέτη εγκατάστασης καθαρισμού λυμάτων του μελετητή Πρόβατα Ν., αποφασίζουμε:

Ορίζουμε ότι τα νερά της θαλάσσιας περιοχής «ακρωτηρίου Κανόνι θέση Καρυδάς Λαγκάδας» είναι κατάλληλα για κολύμβηση και αλιεία οστρακόδερμων και κάθε άλλη χρήση, εκτός από τις περιοχές εκβολής των λυμάτων σε ακτίνα 200 μ. για κολύμβηση και 300 μ. αλιεία εδωδίμων οστρακόδερμων. Ορίζουμε ως θαλάσσια περιοχή «ακρωτήριο Κανόνι θέσης Καρυδάς Λαγκάδας» την περιοχή σε ακτίνα 500 μ. από το ακρωτήριο.

Καθορίζουμε τους παρακάτω ειδικούς όρους που πρέπει να πληρούν τα λύματα πρίν διατεθούν:

B.O.D5 < 25mg/lt
C.O.D < 125mg/lt
Αιωρούμενα στερεά < 60 mg/lt
Χωρίς ενοχλητικές οσμές
Διαλυμένο Οξυγόνο > = 5 mg/lt
Κολοβακτηριοειδή 500/100 ml
Κολοβακτηρίδια 100 /100 ml
Υπολειπόμενο χλώριο μέχρι 0,7 mg/lt

Χωρίς τοξικά ή επιβλαβή και επικίνδυνα στοιχεία και ενώσεις γενικά, ελαιώδη κεχρωσμένα,θερμά ή άλλα απόβλητα,τα οποία είναι δυνατόν μεμομομένα ή σε συνδιασμό να καταστήσουν τα ίδια τα λύματα ακατάλληλα ή επικίνδυνα για τα εδάφη τις καλλιέργειες,ψάρια,ζώα και ανθρώπους (διαμέσου της τροφικής αλυσίδας).

Τα παραπάνω όρια θα επιτυγχάνονται με την επεξεργασία των αποβλήτων και όχι με αραίωση.

Το 95% των των λαμβανόμενων δειγμάτων θα βρίσκεται εντός των ανωτέρω καθοριζομένων ορίων και η παρακολούθηση όλων των ανωτέρω θα γίνεται όπως ορίζονται στα ανωτέρω σχετικά .

• Τα λύματα πρίν την παροχέτευσή τους στην αναφερόμενη περιοχή θα υποβάλλονται σε επεξεργασία, όπως περιγράφεται στην προμελέτη που προαναφέρθηκε, κατά τρόπο που θα πληρούνται οι προϋποθέσεις που ορίζει η Ειβ / 221/ 65 Υγ. διατ.

• Η μεταφορά των επεξεργασμένων λυμάτων όπως περιγράφεται στην ανωτέρω προμελέτη, μέχρι τη θέση απόρριψης, θα γίνεται με κλειστούς αγωγούς.

• Υπέρ του καθορισμού ως σημείου εκβολής των λυμάτων των οικισμών Λαγκάδας Συκιάδας ορίζεται το ακρωτήριο Κανόνι θέση Καρύδας Λαγκάδας με αγωγό εφοδιασμένο με σύστημα διάχυσης μέσα στην θάλασσα και σε απόσταση 300 μ. από την ακτή και βάθος τουλάχιστον 10 μ. Στην εκβολή του αγωγού θα τοποθετηθεί ενδεικτικός πλωτός σημαντήρας με αντίστοιχη προειδοποιητική πινακίδα στην ξηρά.

• Κάθε επιχείρηση που διαθέτει απόβλητα θα πρέπει να κατασκευάσει φρεάτιο δειγματοληψίας σε θέση επισκέψιμη και οποσδήποτε πριν το σημείο αραίωσης.

Η εγκατάσταση θα πρέπει να διαθέτει φρεάτια δειγματοληψίας οπωσδήποτε πριν το σημείο απόρριψης των λυμάτων στη θάλασσα,και θα τηρεί Βιβλίο παρακολουθήσεως της ποιότητας των λυμάτων το οποίο θα είναι στην διάθεση κάθε ελέγχουσας Υπηρεσίας.

• Πλήρη προληπτικό έλεγχο θα ασκούν οι Υπηρεσίες που μετέχουν στην ανωτέρω οριζόμενη επιτροπή καθώς και ο Δήμος Ομηρούπολης, ο οποίος είναι υποχρεωμένος να λαμβάνει όλα τα απαιτούμενα μέτρα που υποδεικνύονται από τις Υπηρεσίες.

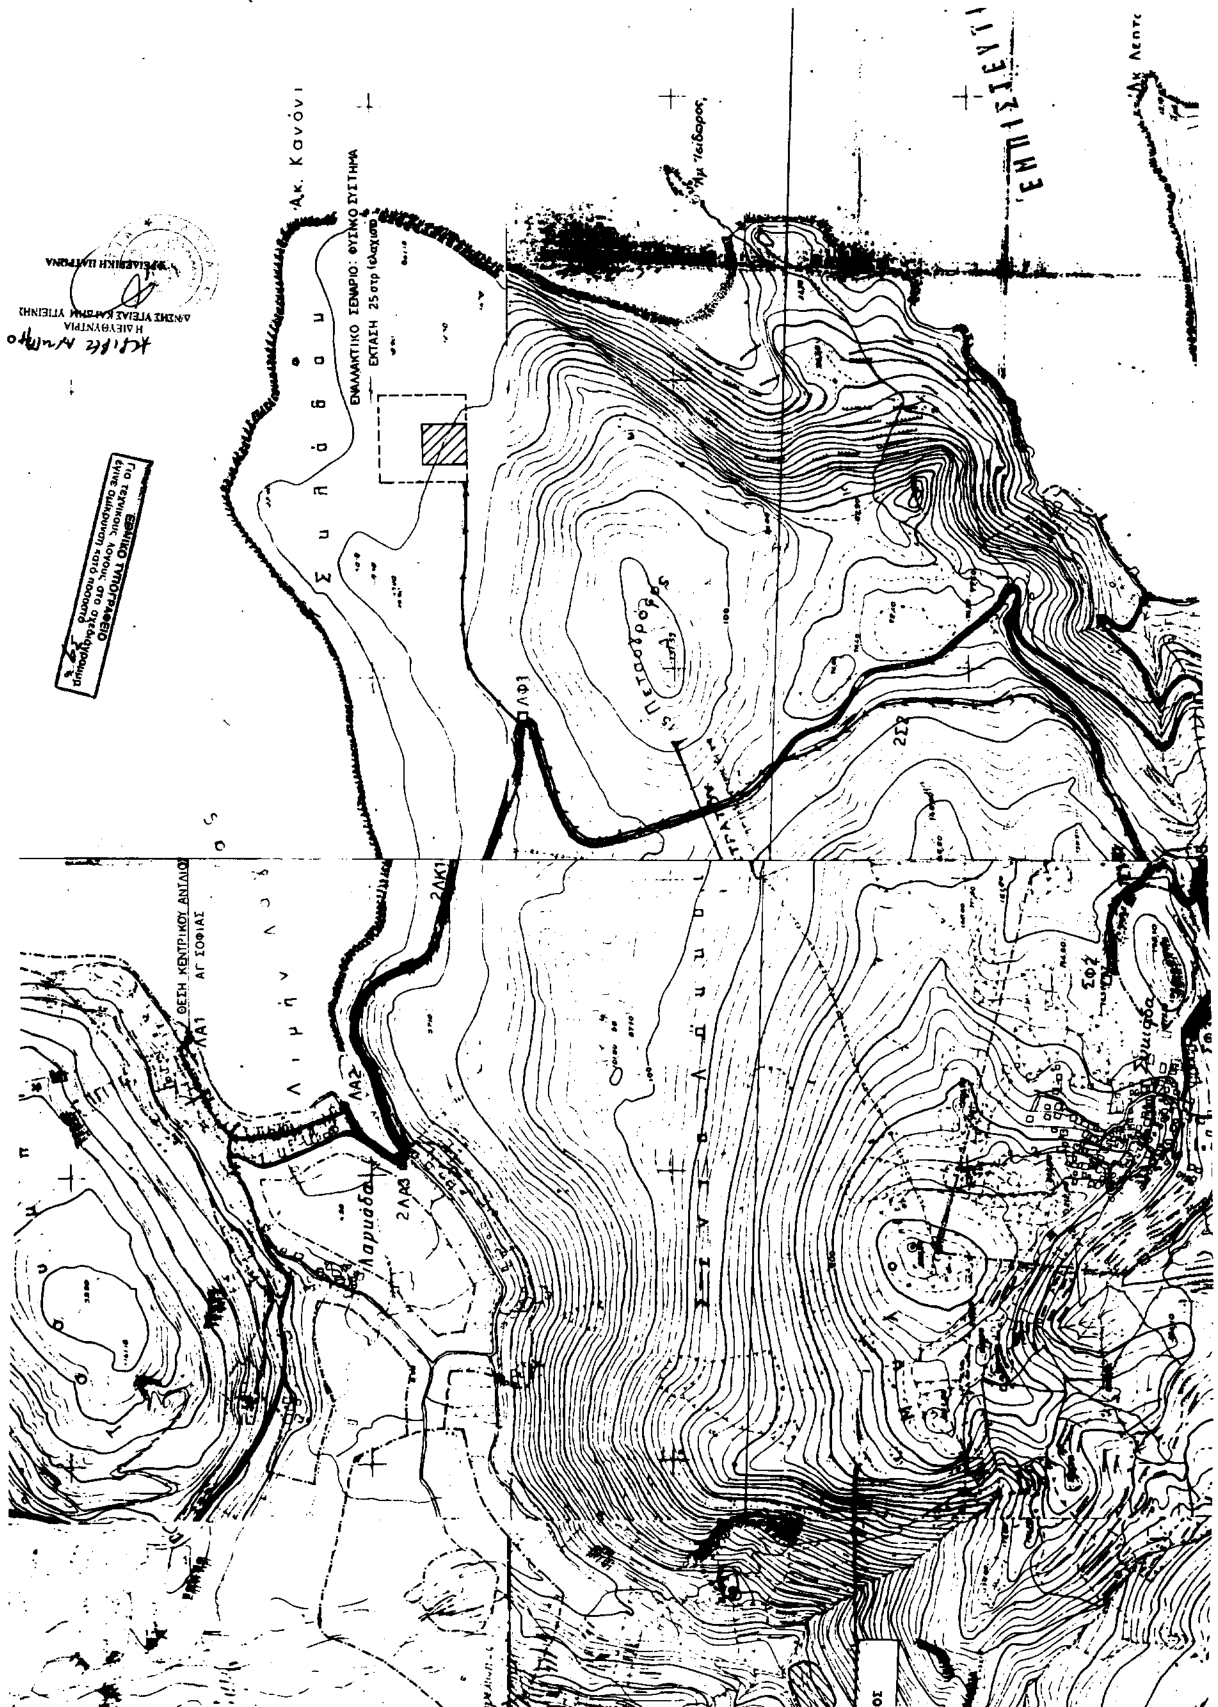
• Η μονάδα θα είναι εφοδιασμένη με τον απαραίτητο εφεδρικό εξοπλισμό (αντλίες κ.λ.π.) ούτως ώστε σε περίπτωση βλάβης των εγκαταστάσεων επεξεργασίας να συνεχίζεται σε κάποιο βαθμό η επεξεργασία των λυμάτων και ο χρόνος αποκατάστασης να είναι ο ταχύτερος δυνατός.Πσράλληλα σε περίπτωση βλάβης να ειδοποιούνται αμέσως οι αρμόδιες Υπηρεσίες (Δ/νση Υγείας, Τμήμα Περιβάλλοντος).

• Την παρούσα απόφαση συνοδεύει και αποτελεί αναπόσπαστο τμήμα της τοπογραφικό της περιοχής 1:5000.

Η απόφαση αυτή να δημοσιευτεί στην Εφημερίδα της Κυβερνήσεως.

Χίος, 8 Μαΐου 2002

Ο Βοηθός Νομάρχης
ΓΕΩΡΓΙΟΣ ΧΑΛΚΙΑΣ


Ακ. Κανόνι
ΕΝΑΛΛΑΚΤΙΚΟ ΣΕΝΑΡΙΟ: ΦΥΣΙΚΟ ΣΥΣΤΗΜΑ
ΕΚΤΑΣΗ 25 στρ (ελάχιστο)
ΘΕΣΗ ΚΕΝΤΡΙΚΟΥ ΑΝΤΛΙΟΣ
ΑΓ ΣΟΦΙΑΣ
ΛΑ1
ΛΑ2
2ΛΑ3
2ΛΚ1
ΛΦ1
2ΣΣ
ΣΦ1

Αριθ. οικ. 12/5817/οικ. (10)

Προσδιορισμός χρήσης τεμαχίου για την κατασκευή βιολογικού καθαρισμού αστικών λυμάτων Αυλής - Μεσιά στο αγρόκτημα Μεσότοπου - Μονοκαρυδιάς του Δήμου Πιερέων.

Ο ΝΟΜΑΡΧΗΣ ΚΑΒΑΛΑΣ

Έχοντας υπόψη:

1. Τον Ν. 1512/85 «Περί τροποποιήσεως και συμπληρώσεως πολεοδομικών διατάξεων» και ειδικότερα το άρθρο 3 αυτού περί καθορισμού χρήσεων παραχωρουμένων εκτάσεων.

2. Το 6/7759/8.8.2001 έγγραφο της Δ/νσης Γεωργίας.

3. Το 6980/10.11.00 έγγραφο της ΙΗ' Εφορείας Προϊστορικών και Κλασικών Αρχαιοτήτων.

4. Το 6980/10.11.2000 έγγραφο του Ε.Ο.Τ.

5. Το 1814/20.7.2001 έγγραφο της Δ/νσης Δασών.

6. Την 51/2001 απόφαση του Δημοτικού Συμβουλίου Πιερέων.

7. Το 12/7242/11.9.2000 έγγραφο της Δ.Π.Π.

8. Την 2065/2.10.2000 απόφαση της Δ/σης ΠΕ.ΧΩ. Α.Μ.Θ.

9. Την 1004/22.5.2001 απόφαση της Δ/σης ΠΕ.ΧΩ. Α.Μ.Θ.

10. Την ταυτάριθμη εισήγηση της Δ.Π.Π. Ν.Καβάλας, αποφασίσουμε:

Ότι το αγροτεμάχιο με αρ. 126α του αγροκτήματος Μεσότοπου - Μονοκαρυδιάς είναι κατάλληλο για την δημιουργία κινητής μονάδας βιολογικού καθαρισμού αστικών λυμάτων Αυλής - Μεσιά από τον Δήμο Πιερέων με τις προϋποθέσεις που τίθενται από τις συναρμόδιες Υπηρεσίες. Το ανωτέρω τεμάχιο φαίνεται στο συνημμένο και θεωρημένο από τον Πρ/νο της Δ/νσης Πολεοδομίας Καβάλας διάγραμμα.

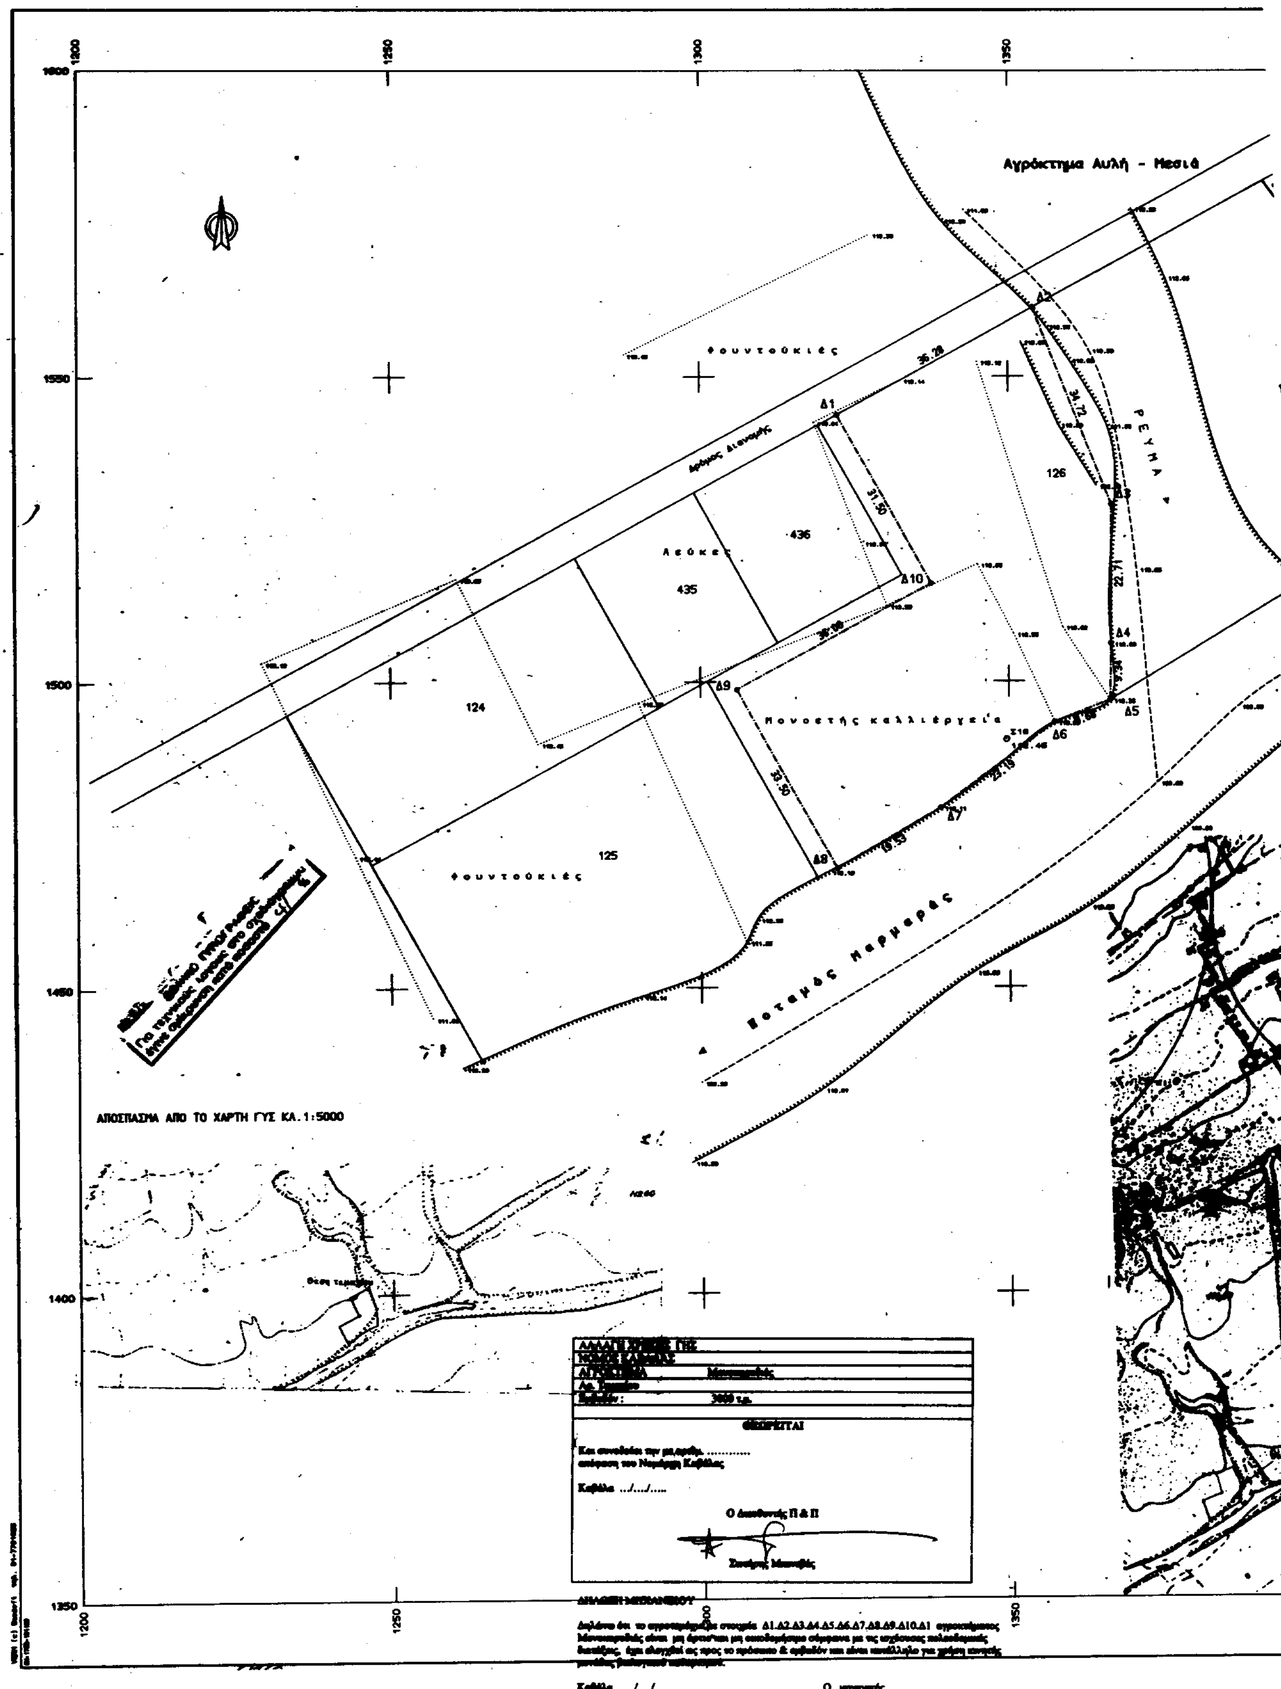
Κατά της απόφασης αυτής επιτρέπεται σύμφωνα με την παρ. 12 άρθρο 18 του Ν. 2218/94 προσφυγή ενώπιον του Γ.Γ. Πε. ΑΜΘ μόνο για παράβαση Νόμου σε προθεσμία 30 ημερών.

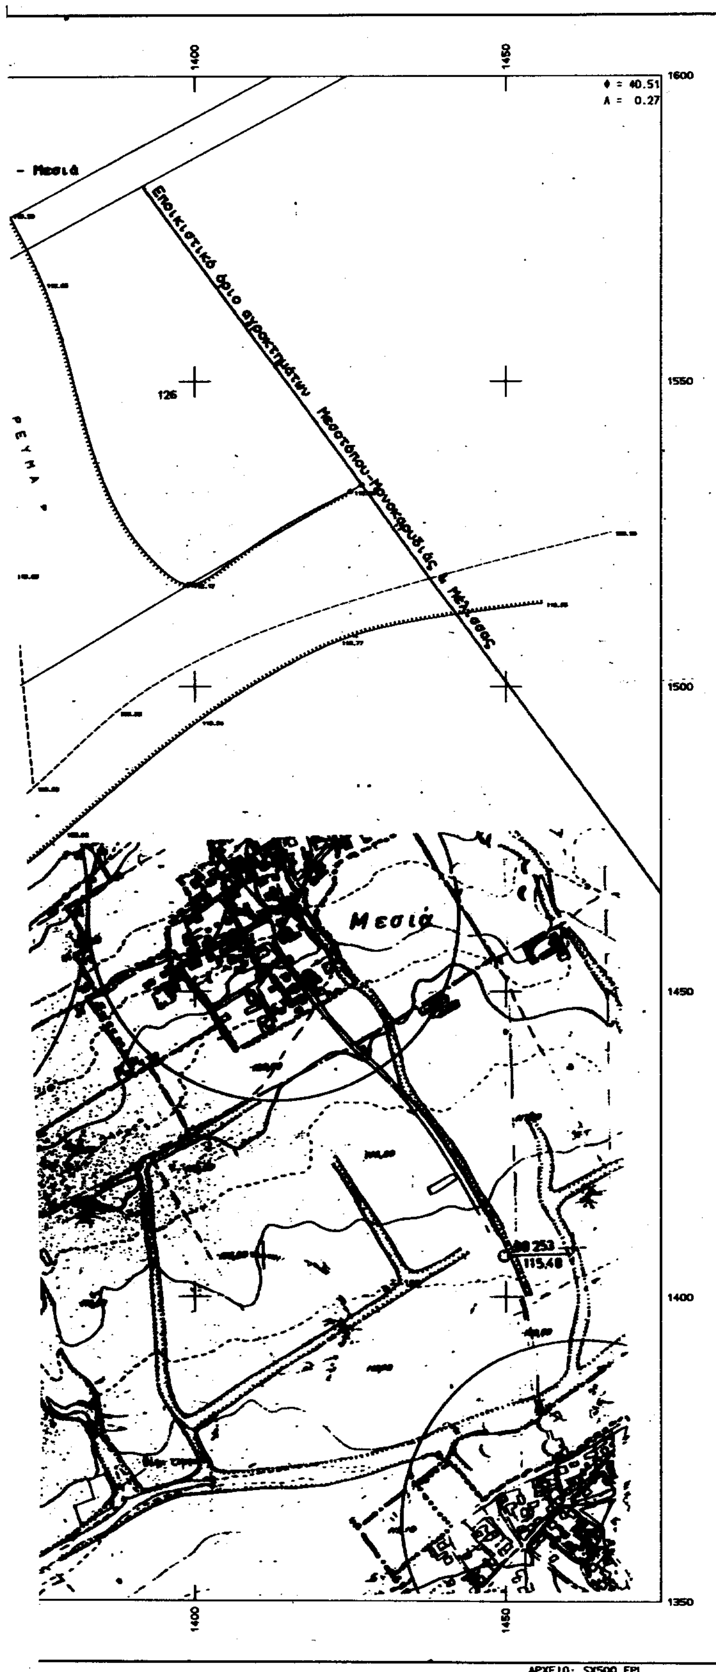
Η απόφαση αυτή να δημοσιευθεί στην Εφημερίδα της Κυβερνήσεως.

Καβάλα, 5 Ιουνίου 2002

Ο Νομάρχης

ΘΕΟΔΩΡΟΣ ΚΑΛΛΙΟΝΤΖΗΣ


Αγρόκτημα Αυλή - Μεσιά
Φουντούκιές
Λεύκες
Μονοετής καλλιέργεια
Ρ Ε Υ Μ Α
Ποταμός Μαρμαράς
124
125
126
435
436
Δ1
Δ3
Δ4
Δ5
Δ6
Δ7
Δ8
Δ9
Δ10
36.28
34.72
31.50
22.71
19.53
ΑΠΟΣΠΑΣΜΑ ΑΠΟ ΤΟ ΧΑΡΤΗ ΓΥΣ ΚΛ. 1:5000
1200
1250
1300
1350
1400
1450
1500
1550
1600
3000 τ.μ.
ΘΕΩΡΕΙΤΑΙ
Καβάλα .../.../....
Ο Διευθυντής Π & Π
Δ1.Δ2.Δ3.Δ4.Δ5.Δ6.Δ7.Δ8.Δ9.Δ10.Δ1
Καβάλα .../.../....
Ο μηχανικός



ΑΡΧΕΙΟ: SX500.FPL

ΣΥΝΤΕΤΑΓΜΕΝΕΣ ΟΡΙΩΝ

ΣΗΜΕΙΟ	X	Y	ΣΗΜΕΙΟ	X	Y	ΣΗΜΕΙΟ	X	Y
Δ1	1322.246	1543.714	Δ2	1354.022	1561.233	Δ3	1365.734	1520.927
Δ4	1366.585	1506.217	Δ5	1366.430	1486.077	Δ6	1357.412	1488.340
Δ7	1330.872	1479.424	Δ8	1322.183	1469.411	Δ9	1365.920	1490.740
Δ10	1337.455	1516.129						

ΙΔ:1	ΣΗΜΕΙΑ:10	ΕΜΒΑΔΟ:3000.00 μ²							
Δ1	Δ2	Δ3	Δ4	Δ5	Δ6	Δ7	Δ8	Δ9	Δ10

ΟΡΟΙ ΔΟΜΗΣΗΣ
ΕΚΤΟΣ ΣΧΕΔΙΟΥ

ΣΥΝΤΕΤΑΓΜΕΝΕΣ ΚΟΡΥΦΩΝ ΣΕ Ν. ΓΥΣ Φ=40.45 Λ=0.15 ΦΥΛΛΟ 3469.4

α/α	X	Y	α/α	X	Y
Δ1	18206.728	12648.114	Δ6	18241.958	12597.802
Δ2	18238.476	12665.673	Δ7	18223.439	12583.854
Δ3	18251.231	12633.388	Δ8	18206.685	12573.819
Δ4	18251.112	12610.680	Δ9	18190.473	12603.130
Δ5	18250.970	12601.342	Δ10	18221.972	12620.552

Απόσπασμα από τον χάρτη Δνσης Γεωργίας (ΟΔ 1931) Κλίμακα 1 : 5000



ΤΕΧΝΙΚΟ ΓΡΑΦΕΙΟ ΜΕΛΕΤΩΝ
ΑΠΟΣΤΟΛΙΔΗΣ ΜΙΧΑΛΗΣ — ΑΓΡ. & ΤΟΠΟΓΡΑΦΟΣ ΜΗΧΑΝΙΚΟΣ
ΚΩΝΣΤΑΝΤΙΝΙΔΟΥ ΜΑΡΙΑ — ΑΓΡ. & ΤΟΠΟΓΡΑΦΟΣ ΜΗΧΑΝΙΚΟΣ
Κασσάνδρου 1, 65403 Καβάλα
Τηλ. (051)-227471

ΕΡΓΟΔΟΤΗΣ
ΔΗΜΟΣ ΠΙΕΡΕΩΝ

ΕΡΓΟ
ΚΙΝΗΤΗ ΒΙΟΛΟΓΙΚΗ ΜΟΝΑΔΑ

ΘΕΣΗ
ΓΕΩΓΡΑΦΙΚΑ ΔΙΑΜΕΡΙΣΜΑΤΑ ΑΥΛΗΣ ΜΕΣΙΑΣ ΜΕΛΙΣΣΑΣ

ΘΕΜΑ ΣΧΕΔΙΟΥ
ΤΟΠΟΓΡΑΦΙΚΟ ΔΙΑΓΡΑΜΜΑ
ΓΙΑ ΠΑΡΑΧΩΡΗΣΗ ΕΚΤΑΣΗΣ

ΑΡΙΘΜΟΣ ΣΧΕΔΙΟΥ

ΚΛΙΜΑΚΑ 1:500

ΧΡΟΝΟΣ ΜΕΛΕΤΗΣ : ΜΑΡΤΙΟΣ 2000

ΥΠΟΓΡΑΦΗ — ΣΦΡΑΓΙΔΑ

ΜΙΧΑΗΛ Α. ΑΠΟΣΤΟΛΙΔΗΣ
ΚΑΒΑΛΑ

ΔΙΟΡΘΩΣΕΙΣ ΣΦΑΛΜΑΤΩΝ

(11)

Στην 243580/19.3.2002 ΚΥΑ που δημοσιεύθηκε στο ΦΕΚ 343 Β/20.3.2002, επιφέρεται η πιο κάτω διόρθωση:

Στην παράγραφο 10: Η φράση «και το αργότερο μέχρι 10/6», διορθώνεται στο σωστό«και το αργότερο μέχρι 28/6».

Από το Υπουργείο Γεωργίας)

ΕΘΝΙΚΟ ΤΥΠΟΓΡΑΦΕΙΟ

ΕΦΗΜΕΡΙΣ ΤΗΣ ΚΥΒΕΡΝΗΣΕΩΣ

ΚΑΠΟΔΙΣΤΡΙΟΥ 34 * ΑΘΗΝΑ 104 32 * TELEX 223211 YPET GR * FAX 010 52 21 004
ΗΛΕΚΤΡΟΝΙΚΗ ΔΙΕΥΘΥΝΣΗ: http: www.et.gr
e-mail: webmaster @ et.gr

ΠΛΗΡΟΦΟΡΙΕΣ ΔΗΜΟΣΙΕΥΜΑΤΩΝ Φ.Ε.Κ.: Τηλ. 1464

Πληροφορίες Α.Ε. - Ε.Π.Ε. και λοιπών Φ.Ε.Κ.: **010 527 9000**

ΠΕΡΙΦΕΡΕΙΑΚΑ ΓΡΑΦΕΙΑ ΠΩΛΗΣΗΣ Φ.Ε.Κ.

ΘΕΣΣΑΛΟΝΙΚΗ - Βασ. Όλγας 227 - Τ.Κ. 54100 **(0310) 423 956**
ΠΕΙΡΑΙΑΣ - Γούναρη και Εθν. Αντίστασης Τ.Κ. 185 31 **010 4135 228**
ΠΑΤΡΑ - Κορίνθου 327 - Τ.Κ. 262 23 **(0610) 638 109 -110**
ΙΩΑΝΝΙΝΑ - Διοικητήριο Τ.Κ. 450 44 **(06510) 87215**
ΚΟΜΟΤΗΝΗ - Δημοκρατίας 1 Τ.Κ. 691 00 **(05310) 22 858**
ΛΑΡΙΣΑ - Διοικητήριο Τ.Κ. 411 10 **(0410) 597449**
ΚΕΡΚΥΡΑ - Σαμαρά 13 Τ.Κ. 491 00 **(06610) 89 127 / 89 120**
ΗΡΑΚΛΕΙΟ - Πλ. Ελευθερίας 1, Τ.Κ. 711 10 **(0810) 396 223**
ΛΕΣΒΟΣ - Πλ. Κωνσταντινουπόλεως Τ.Κ. 811 00 Μυτιλήνη **(02510) 46 888 / 47 533**

ΤΙΜΗ ΠΩΛΗΣΗΣ ΦΥΛΛΩΝ ΕΦΗΜΕΡΙΔΟΣ ΤΗΣ ΚΥΒΕΡΝΗΣΕΩΣ

Σε έντυπη μορφή:
- Για τα ΦΕΚ από 1 μέχρι 40 σελίδες 1 euro.
- Για τα ΦΕΚ από 40 σελίδες και πάνω η τιμή προσαυξάνεται κατά 0,05 euro για κάθε επιπλέον σελίδα.

Σε μορφή CD:

Τεύχος	Περίοδος	Τιμές σε EURO
Α.Ε. & Ε.Π.Ε.	Μηνιαίο	60
Α΄ και Β΄	3μηνιαίο	75
Α΄, Β΄ και Δ΄	3μηνιαίο	90
Α΄	Ετήσιο	180
Β΄	Ετήσιο	210
Γ	Ετήσιο	60
Δ΄	Ετήσιο	150
Παράρτημα	Ετήσιο	75
Αναπτυξιακών Πράξεων και Συμβάσεων (Τ.Α.Π.Σ.)	Ετήσιο	75
Νομικών Προσώπων Δημοσίου Δικαίου (Ν.Π.Δ.Δ.)	Ετήσιο	75
Δελτίο Εμπορικής και Βιομηχανικής Ιδιοκτησίας (Δ.Ε.Β.Ι.)	Ετήσιο	75
Ανωτάτου Ειδικού Δικαστηρίου	Ετήσιο	75
Διακηρύξεων Δημοσίων Συμβάσεων	Ετήσιο	75

Η τιμή πώλησης του Τεύχους Α.Ε. & Ε.Π.Ε. σε μορφή CD - rom για δημοσιεύματα μετά το 1994 καθορίζεται σε 30 euro ανά τεμάχιο, ύστερα από σχετική παραγγελία.
Η τιμή διάθεσης φωτοαντιγράφων ΦΕΚ 0,15 euro ανά σελίδα

ΕΤΗΣΙΕΣ ΣΥΝΔΡΟΜΕΣ Φ.Ε.Κ.

Τεύχος	Σε έντυπη μορφή: Κ.Α.Ε. Προϋπολογισμού 2531 euro	Σε έντυπη μορφή: Κ.Α.Ε. ΤΑΠΕΤ 3512 euro	Από το Internet: Κ.Α.Ε. Προϋπολογισμού 2531 euro	Από το Internet: Κ.Α.Ε. ΤΑΠΕΤ 3512 euro
Α΄ (Νόμοι, Π.Δ., Συμβάσεις κτλ.)	205	10,25	176	8,80
Β΄ (Υπουργικές αποφάσεις κτλ.)	293	14,65	205	10,25
Γ΄ (Διορισμοί, απολύσεις κτλ. Δημ. Υπαλλήλων)	59	2,95	ΔΩΡΕΑΝ	- -
Δ΄ (Απαλλοτριώσεις, πολεοδομία κτλ.)	293	14,65	147	7,35
Αναπτυξιακών Πράξεων και Συμβάσεων (Τ.Α.Π.Σ.)	147	7,35	88	4,40
Ν.Π.Δ.Δ. (Διορισμοί κτλ. προσωπικού Ν.Π.Δ.Δ.)	59	2,95	ΔΩΡΕΑΝ	- -
Παράρτημα (Προκηρύξεις θέσεων ΔΕΠ κτλ.)	30	1,50	ΔΩΡΕΑΝ	- -
Δελτίο Εμπορικής και Βιομ/κής Ιδιοκτησίας (Δ.Ε.Β.Ι.)	59	2,95	30	1,50
Ανωτάτου Ειδικού Δικαστηρίου (Α.Ε.Δ.)	ΔΩΡΕΑΝ	-	ΔΩΡΕΑΝ	- -
Προκηρύξεων Α.Σ.Ε.Π.	ΔΩΡΕΑΝ	-	ΔΩΡΕΑΝ	- -
Ανωνύμων Εταιρειών & Ε.Π.Ε.	2.054	102,70	587	29,35
Διακηρύξεων Δημοσίων Συμβάσεων (Δ.Δ.Σ.)	205	10,25	88	4,40
Α΄, Β΄ και Δ΄			352	17,60

Το κόστος για την ετήσια συνδρομή σε ηλεκτρονική μορφή για τα προηγούμενα έτη προσαυξάνεται πέραν του ποσού της ετήσιας συνδρομής του έτους 2002 κατά 6 euro ανά έτος παλαιότητας και κατά τεύχος

* Οι συνδρομές του εσωτερικού προπληρώνονται στις ΔΟΥ που δίνουν αποδεικτικό είσπραξης (διπλότυπο) το οποίο με τη φροντίδα του ενδιαφερομένου πρέπει να στέλνεται στην Υπηρεσία του Εθνικού Τυπογραφείου.
* Η πληρωμή του υπέρ ΤΑΠΕΤ ποσοστού που αντιστοιχεί σε συνδρομές, εισπράττεται και από τις ΔΟΥ.
* Οι συνδρομητές του εξωτερικού έχουν τη δυνατότητα λήψης των δημοσιευμάτων μέσω internet, με την καταβολή των αντίστοιχων ποσών συνδρομής και ΤΑΠΕΤ.
* Οι Νομαρχιακές Αυτοδιοικήσεις, οι Δήμοι, οι Κοινότητες ως και οι επιχειρήσεις αυτών πληρώνουν το μισό χρηματικό ποσό της συνδρομής και ολόκληρο το ποσό υπέρ του ΤΑΠΕΤ.
* Η συνδρομή ισχύει για ένα χρόνο, που αρχίζει την 1η Ιανουαρίου και λήγει την 31η Δεκεμβρίου του ίδιου χρόνου. Δεν εγγράφονται συνδρομητές για μικρότερο χρονικό διάστημα.
* Η εγγραφή ή ανανέωση της συνδρομής πραγματοποιείται το αργότερο μέχρι τον Φεβρουάριο κάθε έτους.
* Αντίγραφα διπλοτύπων, ταχυδρομικές επιταγές και χρηματικά γράμματα δεν γίνονται δεκτά.

Οι υπηρεσίες εξυπηρέτησης των πολιτών λειτουργούν καθημερινά από 08.00΄ έως 13.00΄

ΑΠΟ ΤΟ ΕΘΝΙΚΟ ΤΥΠΟΓΡΑΦΕΙΟ